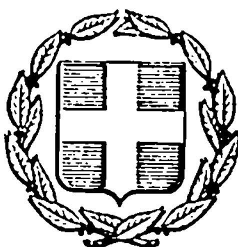


ΕΦΗΜΕΡΙΣ ΤΗΣ ΚΥΒΕΡΝΗΣΕΩΣ
ΤΗΣ ΕΛΛΗΝΙΚΗΣ ΔΗΜΟΚΡΑΤΙΑΣ

ΑΘΗΝΑ 3 ΜΑΪΟΥ 1984 | ΤΕΥΧΟΣ ΤΕΤΑΡΤΟ | ΑΡΙΘΜΟΣ ΦΥΛΛΟΥ 298

ΠΕΡΙΕΧΟΜΕΝΑ

ΑΠΑΛΛΟΤΡΙΩΣΕΙΣ

ΑΠΟΦΑΣΕΙΣ

ΑΠΑΛΛΟΤΡΙΩΣΕΙΣ

ΑΠΟΦΑΣΕΙΣ

Αρ. Δ.320305 (1)

Κήρυξη ως αναδασωτέας Δημοσίας εκτάσεως 2,800 στρεμμάτων, στη θέση 'Αγιοι Ανάργυροι του Δήμου Σπετσών, του Ν. Πειραιά.

Ο ΝΟΜΑΡΧΗΣ ΠΕΙΡΑΙΩΣ

Σύμφωνα με :

1. Τις διατάξεις : α) του άρθρου 117 παρ. 3 του Συντάγματος της Ελλάδος, β) των άρθρων 41 παρ. 1 και 38 παρ. 1 του Ν. 998/79 περί προστασίας των δασών κλπ. γ) του Ν. 3200/55 «περί Διοικητικής Αποκεντρώσεως», σε συνδυασμό με τις διατάξεις του Ν.Δ. 532/1970 «περί συμπληρώσεως των διατάξεων περί διοικητικής αποκεντρώσεως» και του 709/1970 Β. Δ/τος που εκδόθηκε σ' εκτέλεση αυτού.

2. Τις εξής διαταγές του Υπουργείου Γεωργίας : α) 5684/499/εγκ. 48/11.2.71, β) 160417/1180/8.7.80, γ) 182447/3049/24.9.80, δ) 141823/24.2.83.

3. Την πρόταση της αρμόδιας Δασικής Αρχής, που υποβλήθηκε με την Δ/320305/24.2.84 αναφορά, σύμφωνα με την οποία προτείνεται η κήρυξη ως αναδασωτέας της υπόψη εκτάσεως.

4. Την ανάγκη προστασίας της εκτάσεως και αναπτύξεως της δασικής βλαστήσεως φυσικώς ή τεχνητώς, αποφασίζουμε :

Κηρύσσουμε ως αναδασωτέα τη Δημόσια έκταση 2,800 στρέμματα, που βρίσκεται στη θέση 'Αγιοι Ανάργυροι της περιφέρειας Δήμου Σπετσών, του Νομού Πειραιά, με σκοπό την προστασία της και την ανάπτυξη της δασικής βλαστήσεως.

Η βλάστηση της εκτάσεως αυτής, που καλυπτόταν από αείφυλλα πλατύφυλλα (βένια, σχίνα, πεύκα), καταστράφηκε τον Δεκέμβριο 1983 έως Ιανουάριο 1984 από παράνομη αποψιλωτική υλοτομία για οικοπεδοποίηση.

Σχετικό το σχεδιάγραμμα με κλίμακα 1 : 1000, το οποίο αποτελεί αναπόσπαστο μέρος της αποφάσεως αυτής και στο οποίο η έκταση φαίνεται με τα στοιχεία 1, 2, 3, 4, 5, 6, 1, και με τα εξής όρια :

Ανατολικά : Με δημοσία δασική έκταση που πουλήθηκε παράνομα από την Μαρία Πνευματικού.

Δυτικά : Με θάλασσα και Δημόσιο πευκοδάσος.

Βόρεια : Με καρόδρομο επί του οποίου διέρχεται και μικρό ρεύμα.

Νότια : Με αγρό Ιωάννου Μπούφη που αγοράσθηκε μαζί με δασική έκταση από τη Μαρία Πνευματικού.

Η απόφαση αυτή να δημοσιευθεί στην Εφημερίδα της Κυβερνήσεως.


Πειραιάς, 30 Μαρτίου 1984.

Ο Νομάρχης
ΑΝΔΡΕΑΣ ΦΟΥΡΑΣ

Τοπογραφικό διάγραμμα

Δημοσίας δασικής εκτάσεως, στή θέση "ΑΓΙΟΙ ΑΝΑΡΓΥΡΟΙ" περιφ. Σπετσών, που παράνομα κατελήφθη και εκχερσώθη από Ιωάννη Αλεξ. Μπούψη και Μαρίας συζ. Ιωανν. Πνευματικού, εμβαδού 2,800 στρεμ. –

ΚΛΙΜΑΚΑ = 1:1.000

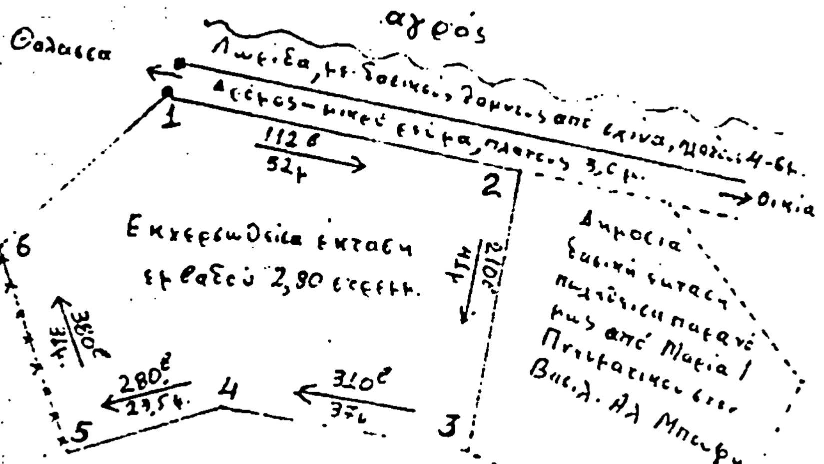

ΑΠΟΣΠΑΣΜΑ ΧΑΡΤΟΥ - κλίμακος 1:50.000



ΥΠΟΜΝΗΜΑ

1,2,3,4,5,6,1: Δημόσια δασική έκταση, που παράνομα υλοτομήθηκε και
∗∗: ...
--- : Παλαιά αγροικία κατασκευασθείσα από Σύλλογο "Φίλων της Μεσογείου".


Σπέτσες 2-2-1984
Οι Συντάξαντες

1) Αλ. Μπούψης
Τεχ/γος Δασονομίας


2) Γε. Μπελωπας

ΕΘΕΩΡΗΘΗ
Πειραιάς 15-2-84
Ο Τμηματάρχης

ΣΑΒΒΑΣ ΠΟΥΡΣΑΛΙΔΗΣ
ΤΜΗΜΑΤΑΡΧΗΣ
ΤΕΧΝΟΛΟΓΟΣ ΔΑΣΟΠΟΝΙΑΣ

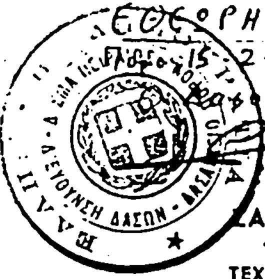

Ανήκει στην αριθ. Δ/320305/1984 Απόφαση μας
ΕΘΕΩΡΗΘΗ
Πειραιάς 15-3-84
Ο Διευθυντής Δασών
Σ. ΕΛΕΥΘΕΡΙΟΥ

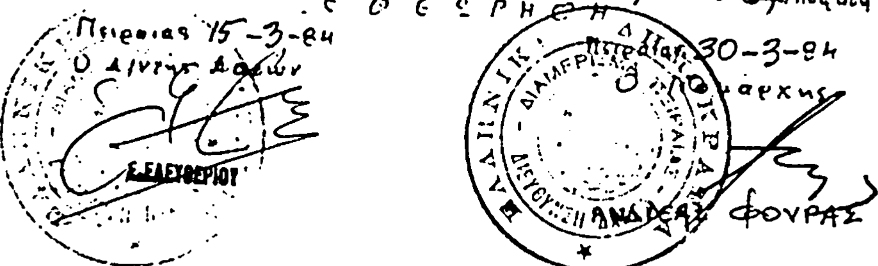

Πειραιάς 30-3-84
Ο Δασάρχης
ΑΝΔΡΕΑΣ ΦΟΥΡΑΣ

Αριθ. Δ/320304 (2)

Κήρυξη ως αναδασωτέας Δημόσιας εκτάσεως 4,500 στρεμμάτων, στη θέση Νεράντζα της Κοινότητας Δρόπης, του Ν. Πειραιά.

Ο ΝΟΜΑΡΧΗΣ ΠΕΙΡΑΙΑ

Σύμφωνα με:

1. Τις διατάξεις: α) του άρθρου 117 παρ. 3 του Συντάγματος της Ελλάδος, α) των άρθρων 41 παρ. 1 και 38 παρ. 1 του Ν. 998/79 «περί προστασίας των δασών κλπ.», β) του Ν. 3200/55 «περί Διοικητικής Αποκεντρώσεως», σε συνδυασμό με τις διατάξεις του Ν.Δ. 532/1970 «περί συμπληρώσεως των διατάξεων περί διοικητικής αποκεντρώσεως» και του 709/1970 Β.Δ/τος που εκδόθηκε σ' εκτέλεση αυτού.

2. Τις εξής διαταγές του Υπουργείου Γεωργίας: α) 5684/499/εγχ. 48/11.2.71, β) 160417/1180/8.7.80, γ) 182447/3044/24.9.80, δ) 141823/24.2.83.

3. Την 266/24.2.84 πρόταση της αρμόδιας Δασικής Αρχής, (Δασαρχείο Πόρου) σύμφωνα με την οποία προτείνεται η κήρυξη ως αναδασωτέας της υπόψη εκτάσεως.

4. Την ανάγκη προστασίας της εκτάσεως και αναπτύξεως της δασικής βλαστήσεως φυσικώς ή τεχνητώς, αποφασίζουμε:

Κηρύσσουμε ως αναδασωτέα τη Δημόσια έκταση 4,500 στρέμματα, που βρίσκεται στη θέση Νεράντζα της περιφέρειας Δρυόπης, του Νομού Πειραιά, με σκοπό την προστασία της και την ανάπτυξη της δασικής βλαστήσεως.

Η βλάστηση της εκτάσεως αυτής, που καλυπτόταν από αείφυλλα πλατύφυλλα (κουμαριές-πρίνα-Β'ενια) καταστράφηκε τους μήνες Μάϊο και Δεκέμβριο 1983 από παράνομη εκχέρσωση.

Σχετικό το σχεδιάγραμμα με κλίμακα 1 : 1000, το οποίο αποτελεί αναπόσπαστο μέρος της αποφάσεως αυτής και στο οποίο η έκταση φαίνεται με τα στοιχεία 1, 2, 3, 4, 5, 6, 7, 8, 9, 10, 11, 12, 13, 1 και με τα εξής όρια:

Ανατολικά: Με ελαιαγρό ιδίου εκχερσωτού Νικολάου Αθ. Λίτσα.

Δυτικά: Με δημόσια δασική έκταση και πέραν ρεύμα και αγροτόδρομο.


Βόρεια: Με δημόσια δασική έκταση.

Νότια: Με επαρχιακή οδό Γαλατά-Ναυπλίου και πέραν δημ. δασική έκταση.

Η απόφαση αυτή να δημοσιευθεί στην Εφημερίδα της Κυβερνήσεως.

Πειραιάς, 30 Μαρτίου 1984.

Ο Νομάρχης
ΑΝΔΡΕΑΣ ΦΟΥΡΑΣ

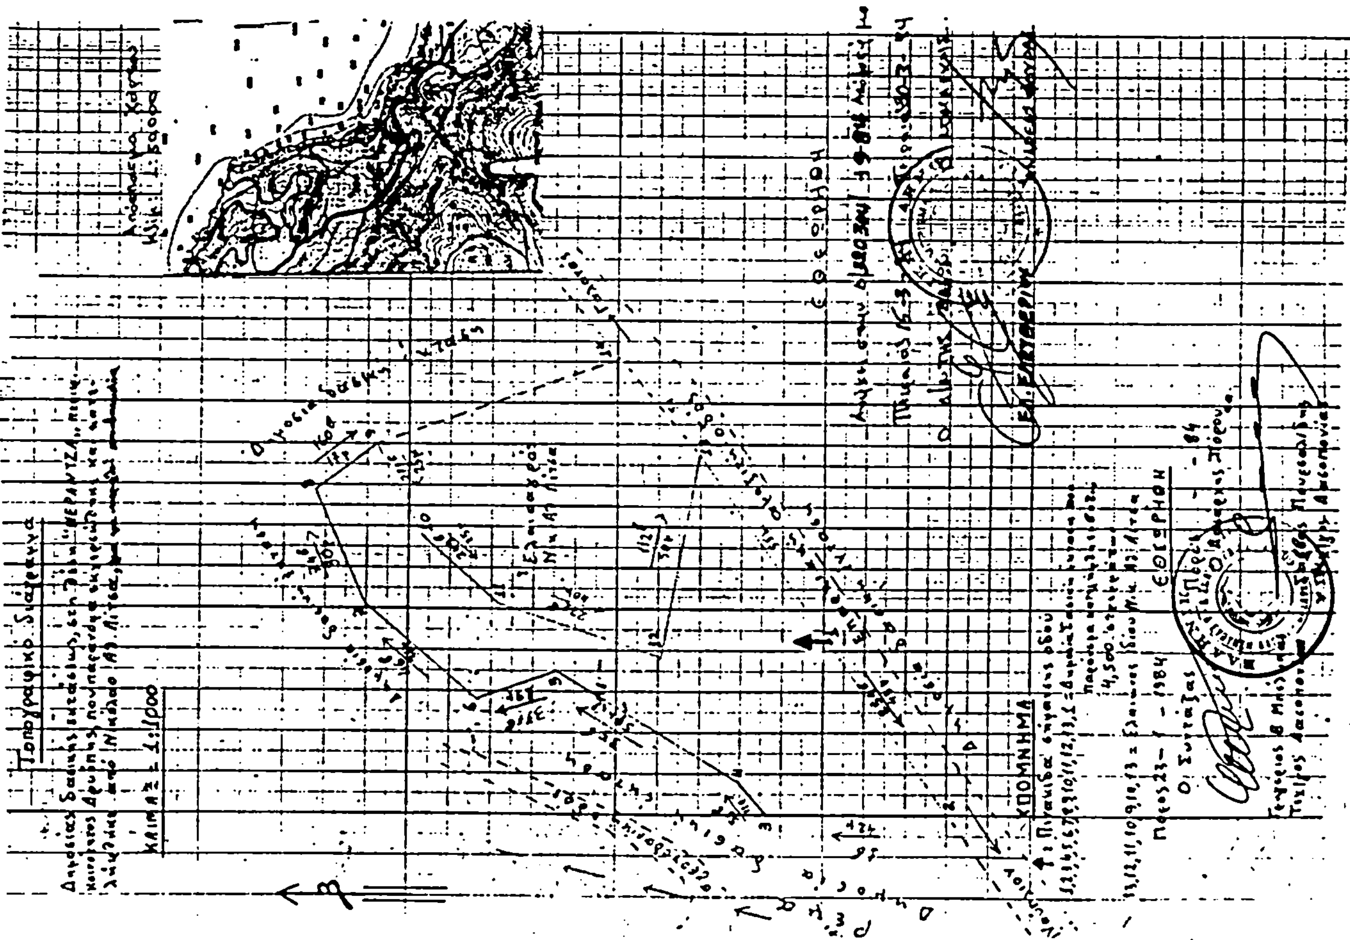

Αριθ. 1914 (3)

Κήρυξη ως ανασωτές έκτασης 0,164 στρεμμάτων, στη θέση Αγ. Γεώργιος της Κοινότητας Κομπηγαδίου του Νομού Αχαΐας.

Ο ΝΟΜΑΡΧΗΣ ΑΧΑΪΑΣ

Έχοντας υπόψη:

1. Το άρθρο 117 παρ. 3 του Συντάγματος της χώρας.

2. Τις περί διοικητικής αποκέντρωσης διατάξεις.

3. Τις διατάξεις του Ν. 998/1979 «περί προστασίας των δασών και των δασικών εν γένει εκτάσεων της Χώρας» και συγκεκριμένα: α) του άρθρου 41 παρ. 1, β) του άρθρου 38 παρ. 1.

4. Τις διαταγές του Υπ. Γεωργίας: α) 160417/1180/8.7.80, β) 182447/3049/24.9.80.

Την με αριθ. Ζα/160/26.1.84 απόφαση του Νομάρχη Αχαΐας, περί εξουσιοδότησης των προϊσταμένων των Υπηρεσιών να υπογράφουν με Εντολή Νομάρχη, αποφασίζουμε:

Κηρύσσουμε αναδασωτέα, με σκοπόν την επανίδρυση, με φυσική αναγέννηση, της δασικής βλάστησης, που καταστράφηκε από παράνομη εκχέρσωση και από την Κων/να Χρ. Ανδρικοπούλου κατοίκου Πατρών την δημόσια δασική έκταση μηδέν και εκατόν εξήντα τεσσάρων (0,164) στρεμμάτων που βρίσκεται στη θέση Άγιος Γεώργιος της Κοινότητας Κομπηγαδίου και προσδιορίζεται από τα στοιχεία Α-Β-Γ-Α όπως φαίνονται στο συνημμένο διάγραμμα, το οποίο αποτελεί αναπόσπαστο μέρος της απόφασης αυτής και έχει όρια:

Ανατολικά: Με δημοσία δασική έκταση.
Δυτικά: Με χωράφι Κων. Ανδρικοπούλου.
Βόρεια: Με δημόσιο ελατοδάσος.
Νότια: Με χωράφι Κων/νας Ανδρικοπούλου και πέρα δρόμο Λακκωμάτων-Μίχα.

Η απόφαση αυτή να δημοσιευθεί στην Εφημερίδα της Κυβέρνησης.

Πάτρα, 2 Απριλίου 1984.


Με Εντολή Νομάρχη
Ο Δασάρχης
ΝΙΚ. ΜΠΕΛΛΙΑΣ

στην 1914/84 απόφαση Νομαρχίας Αχαΐας


ΤΟΠΟΓΡΑΦΙΚΟ ΔΙΑΓΡΑΜΜΑ.

Της αναδασωτέας δημοσίας δασικής εκτάσεως εις θέση Άγιος Γεώργιος της περιφερείας Κοινότητος Κομπηγαδίου.

ΑΒΓΑ. Αναδασωτέα έκταση 0,164 στρ. Κλίμακα 1:500

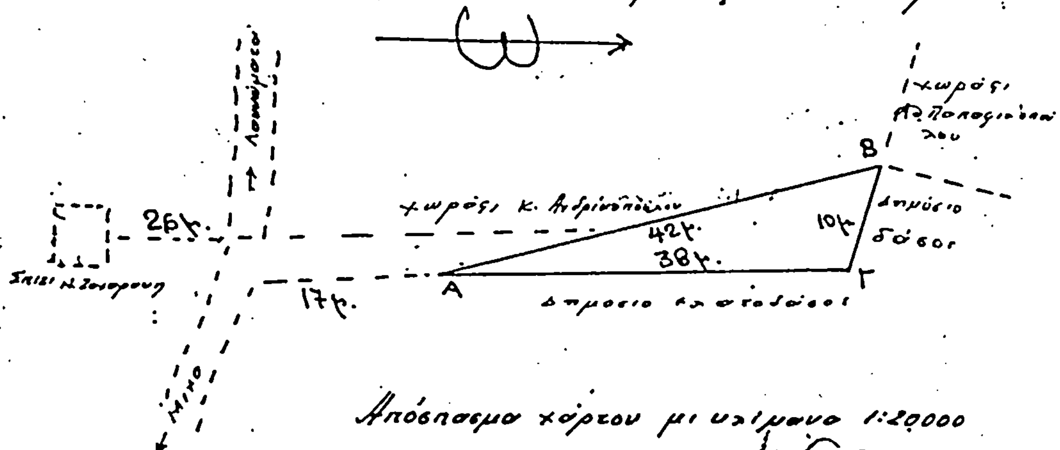

Απόσπασμα χάρτου με κλίμακα 1:20000

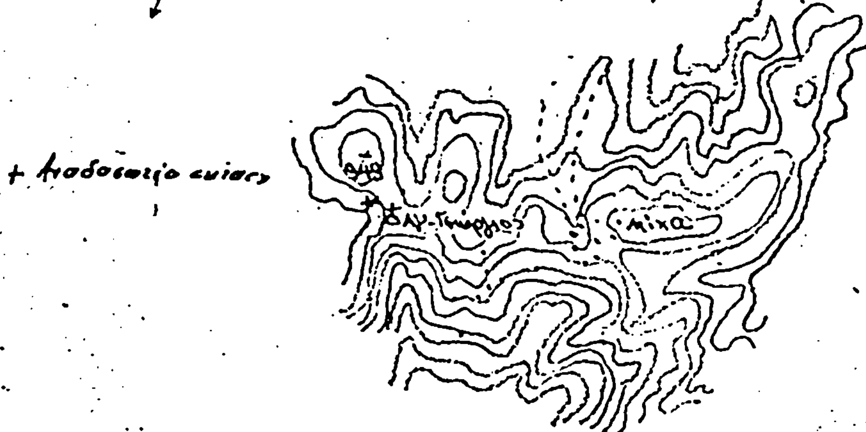

Πάτρα 23-3-1983.
Ο Συντάξας
Ιωαν. Πούλιος
Τεχ. Δασοπονίας

Θεωρήθηκε
Πάτρα 23-3-1983
Ο Δασάρχης
Νικ. Μπελλιάς
Δασοχόρας με 3° 6

Αριθ. 1915 (4)

Κήρυξη ως αναδασωτέας έκταση 0,786 στρεμμάτων, στη θέση Κορφαγριλιά ή Δένδρα της Κοινότητας Βελιτσών του Νομού Αχαΐας.

Ο ΝΟΜΑΡΧΗΣ ΑΧΑΪΑΣ

Έχοντας υπόψη:

1. Το άρθρο 117 παρ. 3 του Συντάγματος της χώρας.

2. Τις περί διοικητικής αποκέντρωσης διατάξεις.

3. Τις διατάξεις του Ν. 998/1979 «περί προστασίας των δασών και των δασικών εν γένει εκτάσεων της Χώρας» και συγκεκριμένα: α) του άρθρου 41 παρ. 1, β) του άρθρου 38 παρ. 1.

4. Τις διαταγές του Υπουργείου Γεωργίας: α) 160417/1180/8.7.80, β) 182447/3049/24.9.80.

Την με αριθ. Ζα/160/26.1.84 απόφαση του Νομάρχη Αχαΐας, περί εξουσιοδότησης των προϊσταμένων των Υπηρεσιών να υπογράφουν με Εντολή Νομάρχη, αποφασίζουμε:

Κηρύσσουμε αναδασωτέα, με σκοπόν την επανίδρυση, με φυσική αναγέννηση, της δασικής βλάστησης, που καταστράφηκε από παράνομη εκχέρσωση και από τους Αντώνιο Χ. Δριμάλα και Γεωργ. Αντ. Δριμάλα κατοίκους Δριμαλαίϊκων-Πορτών την δημόσια δασική έκταση μηδέν και επτακοσίων ογδόντα έξη (0,786) στρεμμάτων που βρίσκεται στη θέση Κορφαγριλιά ή Δένδρα της Κοινότητας Βελιτσών και προσδιορίζεται από τα στοιχεία Α-Β-Γ-Δ-Ε-Ζ-Α όπως φαίνονται στο συνημμένο διάγραμμα, το οποίο αποτελεί αναπόσπαστο μέρος της απόφασης αυτής και έχει όρια:

Ανατολικά: Με χωράφι Αντωνί υ Χ. Δριμάλα και Γεωργίου Αντ. Δριμάλα.

Δυτικά: Με δημόσια δασική έκταση.


Βόρεια: Με δημόσια δασική έκταση.

Νότια: Με δημόσια δασική έκταση.

Η απόφαση αυτή να δημοσιευθεί στην Εφημερίδα της Κυβέρνησης.

Πάτρα, 2 Απριλίου 1984.

Με Εντολή Νομάρχη
Ο Δασάρχης
ΝΙΚ. ΜΠΕΛΛΙΑΣ

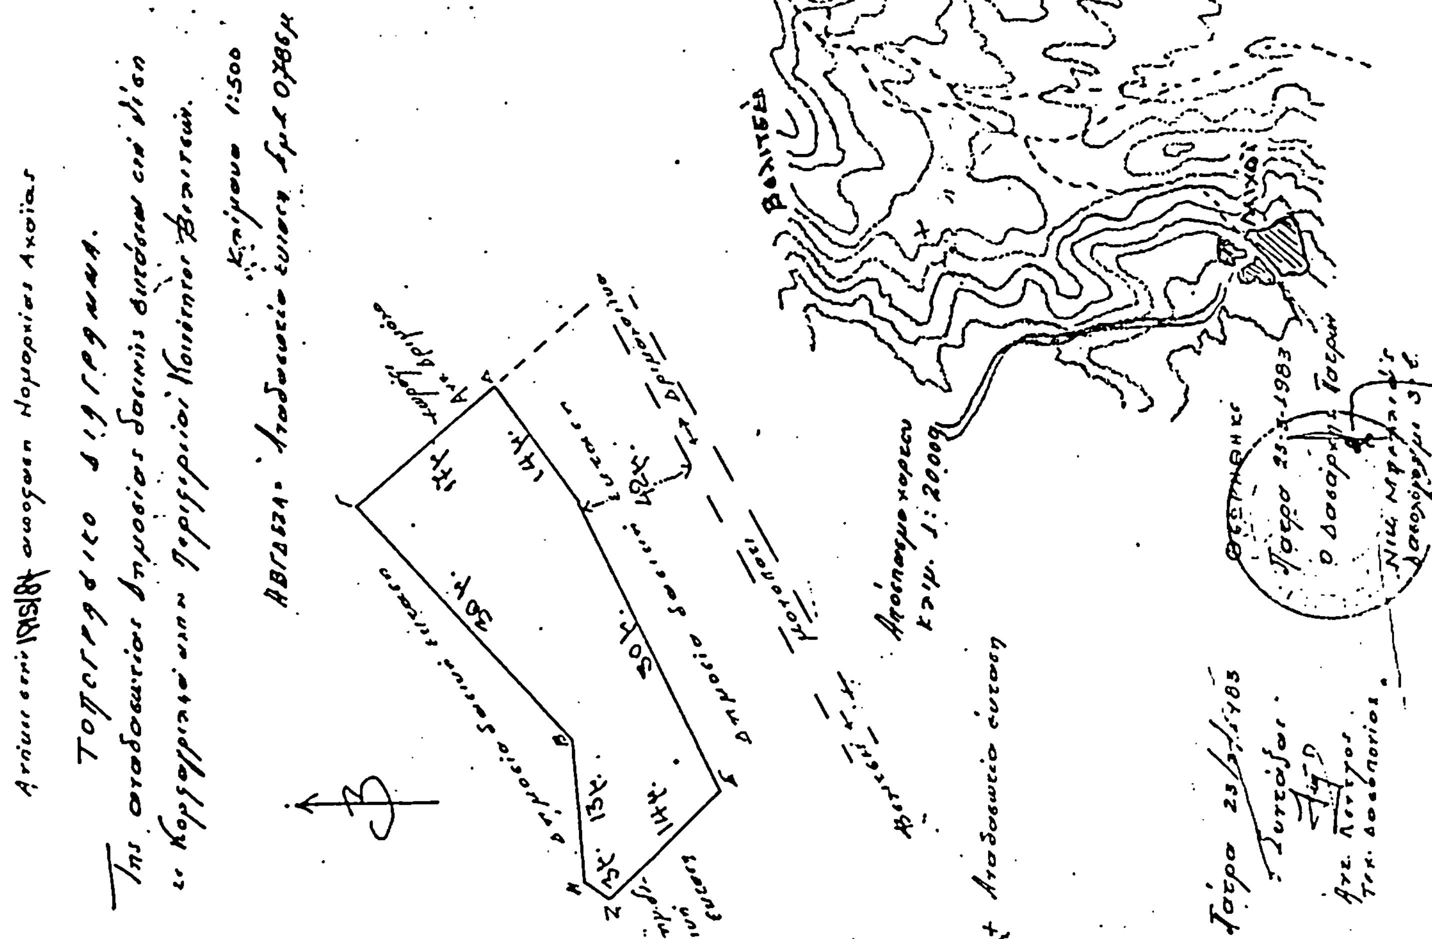

Αριθ. 1916 (5)

Κήρυξη ως αναδασωτέας έκτασης 1,262 στρεμμάτων, στη θέση 'Ανω Βόλα της Κοινότητας Βραχναιίκων του Νομού Αχαΐας.

Ο ΝΟΜΑΡΧΗΣ ΑΧΑΪΑΣ

'Εχοντας υπόψη :

1. Το άρθρο 117 παρ. 3 του Συντάγματος της χώρας.

2. Τις περί διοικητικής αποκέντρωσης διατάξεις.

3. Τις διατάξεις του Ν. 998/1979 «περί προστασίας των δασών και των δασικών εν γένει εκτάσεων της Χώρας» και συγκεκριμένα : α) του άρθρ. 41 παρ. 1, β) του άρθρ. 38 παρ. 1.

4. Τις διαταγές του Υπουργείου Γεωργίας : α) 160417/1180/8.7.80, β) 182447/3049/24.9.80.

Την με αριθ. Ζα/160/26.1.84 απόφαση του Νομάρχη Αχαΐας, περί εξουσιοδότησης των προϊσταμένων των Υπηρεσιών να υπογράφουν με Εντολή Νομάρχη, αποφασίζουμε :

Κηρύσσουμε αναδασωτέα, με σκοπόν την επανίδρυση, με φυσική αναγέννηση, της δασικής βλάστησης, που καταστράφηκε από παράνομη εκχέρσωση και από τον Ιωάννη Γεώργιο Σχόνδρα κάτοικο Βραχναιίκων την δημόσια δασική έκταση ενός και εννεακοσίων εξήντα δύο (1,962) στρεμμάτων που βρίσκεται στη θέση 'Ανω Βόλα της Κοινότητας Βραχναιίκων και προσδιορίζεται από τα στοιχεία Α-Β-Γ-Δ-Α όπως φαίνονται στο συνημμένο διάγραμμα, το οποίο αποτελεί αναπόσπαστο μέρος της απόφασης αυτής και έχει όρια :

Ανατολικά : Με δημοσία δασική έκταση.
Δυτικά : Με δημοσία δασική έκταση.
Βόρεια : Με δημοσία δασική έκταση.
Νότια : Με αγροτικό δρόμο και πέρα χωράφι Ιωάννου Σχόνδρα.

Η απόφαση αυτή να δημοσιευθεί στην Εφημερίδα της Κυβέρνησης.

Πάτρα, 2 Απριλίου 1984.


Με Εντολή Νομάρχη
Ο Δασάρχης
ΝΙΚ. ΜΠΕΛΛΙΑΣ

Τοπογραφικό διάγραμμα.

Της αναδασωτέας Δημοσίας δασικής εκτάσεως στη θέση:
«Άνω Βόλα» περιφερείας Κοινότητος Βραχναιίκων

Κλίμακα 1:1000.

Αναδασωτέα έκταση: ΑΒΓΔΑ = 1962 στρ.

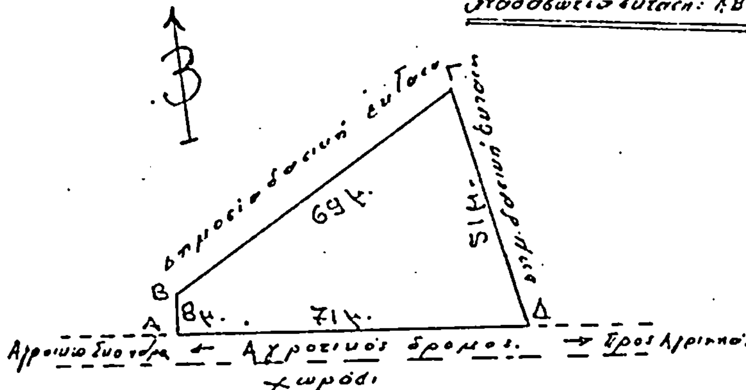

Απόσπασμα χάρτου με κλίμακα 1:20.000

ΥΠΟΜΝΗΜΑ:

+ = αναδασ. έκταση



Πάτρα 23. Μαρ. 1983
ο Συντάξας

Θεωρήθηκε
Πάτρα 23-3-1983
ο Δασάρχης

Αριθ. 1917 (6)

Κήρυξη ως αναδασωτέας έκτασης 0,812 στρεμμάτων, στη θέση Δοκίμι της Κοινότητας Δροσιάς του Ν. Αχαΐας.

ΟΝΟΜΑΡΧΗΣ ΑΧΑΪΑΣ

Έχοντας υπόψη:

1. Το άρθρο 117 παρ. 3 του Συντάγματος της χώρας.

2. Τις περί διοικητικής αποκέντρωσης διατάξεις.

3. Τις διατάξεις του Ν. 998/1979 «περί προστασίας των δασών και των δασικών εν γένει εκτάσεων της Χώρας» και συγκεκριμένα: α) του άρθρου 41 παρ. 1, β) του άρθρου 33 παρ. 1.

4. Τις διαταγές του Υπουργείου Γεωργίας: α) 160417/1180/8.7.80, β) 182447/3049/24.9.80.

Την με αριθ. Ζα/160/26.1.84 απόφαση του Νομάρχη Αχαΐας, περί εξουσιοδότησης των προϊσταμένων των Υπηρεσιών να υπογράφουν με Εντολή Νομάρχη, αποφασίζουμε:

Κηρύσσουμε αναδασωτέα, με σκοπόν την επανίδρυση, με φυσική αναγέννηση, της δασικής βλάστησης, που καταστράφηκε από παράνομη εκχέρσωση και από τον Ιωάννη Κων. Μαυρόγιαννη κάτοικο Δροσιάς την δημόσια δασική έκταση μηδέν και οκτακοσίων δώδεκα (0,812) στρεμμάτων που βρίσκεται στη θέση Δοκίμι της Κοινότητας Δροσιάς και προσδιορίζεται από τα στοιχεία Α-Β-Γ-Δ-Α όπως φαίνονται στο συνημμένο διάγραμμα, το οποίο αποτελεί αναπόσπαστο μέρος της απόφασης αυτής και έχει όρια:

Ανατολικά: Με δημοσία δασική έκταση.
Δυτικά: Με χωράφι Ιωάννου Μαυρόγιαννη.
Βόρεια: Με δημοσία δασική έκταση και χωράφι Κ. Αναγνωστοπούλου.
Νότια: Με δημοσία δασική έκταση.

Η απόφαση αυτή να δημοσιευθεί στην Εφημερίδα της Κυβέρνησης.

Πάτρα, 2 Απριλίου 1984.


Με Εντολή Νομάρχη
ΝΙΚ. ΜΠΕΛΛΙΑΣ

Ανήκει εις 1917/84 απόφαση Νομαρχίας Αχαΐας


Τοπογραφικό διάγραμμα

Της αναδασωτέας Δημοσίας δασικής εκτάσεως εις θέσιν Δοκίμι περιφερείας Κοινότητος Δροσιάς Κλίμακα 1:1000.

ΑΒΓΔΑ: Αναδασωτέα έκτασις εμβ: 0,812 στ.

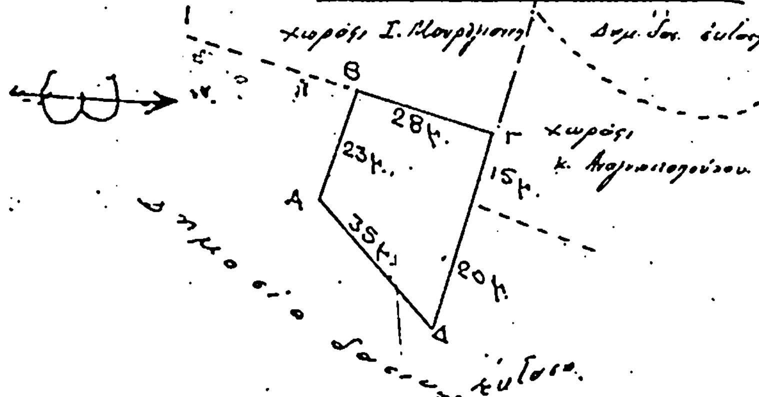

Απόσπασμα χάρτου μέ κλίμακα 1:5000

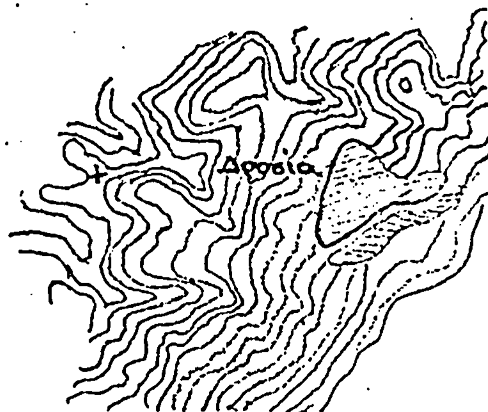

Αναδασωτέα έκτασις

Πάτρα 28/3/1983
Συντάξας

Θεωρήθηκε
Πάτρα 28/3/1983

Αριθ. 1359 (7)

Κήρυξη αναδασωτέας έκτασης 0,597 στρεμμάτων στη θέση «Λεκάνη» της Κοινότητας Μεσοχωρίου-Καρπάθου του Νομού Δωδεκανήσου.

Η ΝΟΜΑΡΧΗΣ ΔΩΔΕΚΑΝΗΣΟΥ

Έχοντας υπόψη :

1. Τις περί διοικητικής αποκέντρωσης διατάξεις.

2. Τις διατάξεις του άρθρου 117 παρ. 3 του Συντάγματος.

3. Τις διατάξεις του Ν. 998/79 «περί προστασίας των δασών και των δασικών εν γένει εκτάσεων της Χώρας» και συγκεκριμένα : α) του άρθρου 41 παρ. 1, β) του άρθρου 38 παρ. 1.

4. Τις διαταγές του Υπουργείου Γεωργίας : α) 160417/1180/8.7.1980, β) 182447/3049/24.1980.

5. Την έκθεση αυτοψίας και την πρόταση του Δασονομείου Καρπάθου περί κηρύξεως αναδασωτέας της αναφερομένης στο θέμα έκτασης ως και την αριθ. 1299/27.3.84 εισήγηση της Δ/νσεως Δασών Δωδεκανήσου, αποφασίζουμε:

Κηρύσσουμε αναδασωτέα με σκοπό τη διατήρηση του χαρακτήρα της δασικής έκτασης και την αποκατάσταση της δασικής βλάστησης που καταστράφηκε με παράνομη εκχέρσωση τον Γενάρη 1984 την Δημόσια δασική έκταση πενταχοσίων ενενήντα επτά (597) τ.μ. που βρίσκεται στη θέση «Λεκάνη» της Κοινότητας Μεσοχωρίου-Καρπάθου και προσδιορίζεται από τα στοιχεία (ΑΒΓΔΕΖΗΘΑ) όπως φαίνονται στο συνημμένο διάγραμμα, το οποίο αποτελεί αναπόσπαστο μέρος της απόφασης αυτής και έχει όρια :

Ανατολικά : Με ελαιόφυτο.
Δυτικά : Με αγρόκτημα.
Βόρεια : Με ρέμα.
Νότια : Με ρέμα και Δημόσια Δάσος Τραχείας πεύκης.

Η απόφαση αυτή να δημοσιευθεί στην Εφημερίδα της Κυβερνήσεως.

Ρόδος, 27 Μαρτίου 1984.


Η Νομάρχης
ΤΖΕΝΗ ΚΑΡΑΒΕΛΛΗ

ΤΟΠΟΓΡΑΦΙΚΟ ΔΙΑΓΡΑΜΜΑ

ΑΝΑΔΑΣΩΤΕΑΣ ΕΚΤΑΣΗΣ

ΘΕΣΗ. ΛΕΚΑΝΗ. Κοινότης: Μεσοχώριον Καρπάθου, Νομ. Δωδ/σου

Ανήκει στην 1359/27-3-84 απόφαση της Νομ. Δωδ/σου

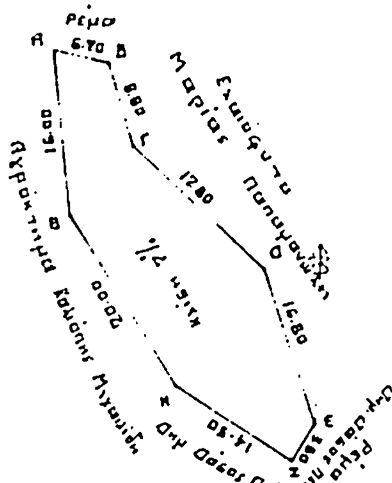

ΥΠΟΜΝΗΜΑ


Κλίμακα 1:500

Α.Β.Γ.Δ.Ε.Ζ.Η.Θ.Α = όρια αναδ. εκτάσεως

Εμβαδό: 597 τ.μ

ΤΟΠΟΓΡΑΦΙΚΟ ΣΚΑΡΙΦΗΜΑ ΠΕΡΙΟΧΗΣ

Κλίμακα 1:25.000

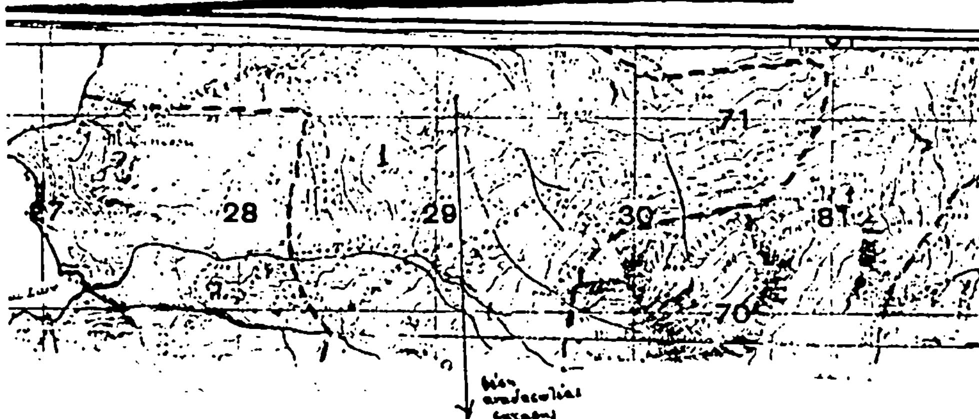

ΘΕΩΡΕΙΤΑΙ
Ρόδος 27-3-1984
ο Δ/ντής Δασών Δωδ/σου
ΜΙΛΤΙΑΔΗΣ ΠΑΠΑΘΕΟΔΩΡΟΥ

Κάρπαθος 27-3-1984
ο συντάκτης
ΓΕΩΡΓΙΟΣ ΔΗΜΑΡΧΟΣ
Τεχνικός Δασοπονίας